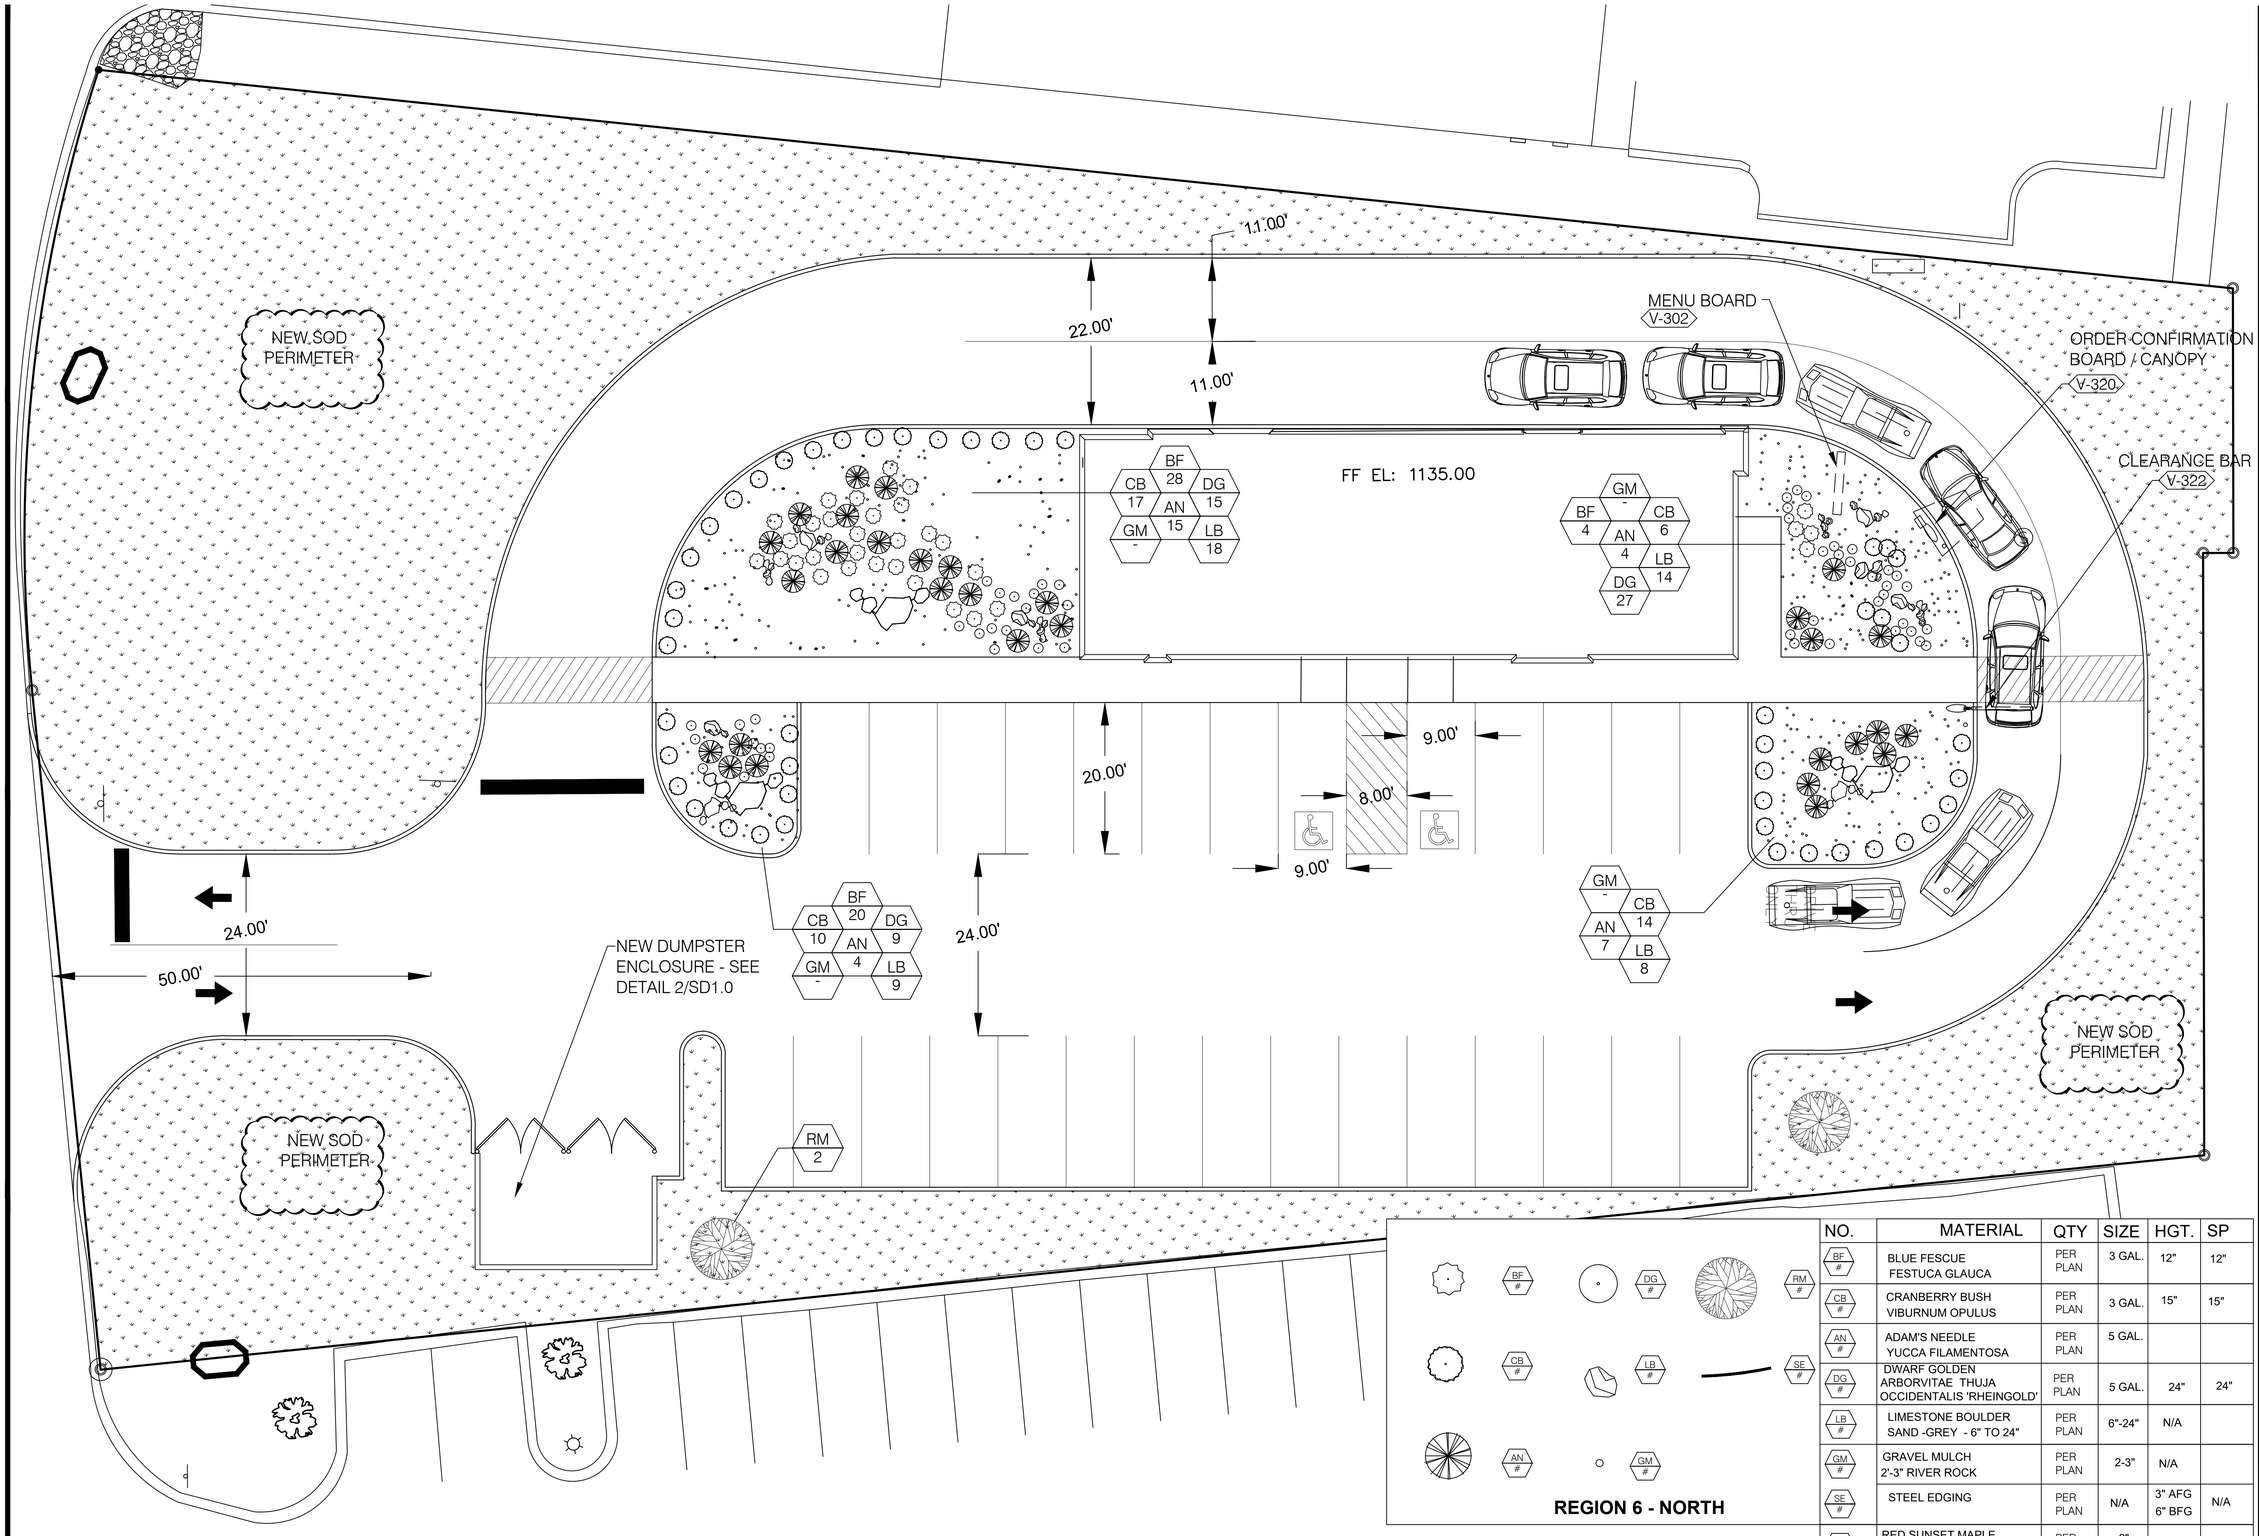

REGION 6 - NORTH

NO.	MATERIAL	QTY	SIZE	HGT.	SP
BF #	BLUE FESCUE FESTUCA GLAUCA	PER PLAN	3 GAL.	12"	12"
CB #	CRANBERRY BUSH VIBURNUM OPULUS	PER PLAN	3 GAL.	15"	15"
AN #	ADAM'S NEEDLE YUCCA FILAMENTOSA	PER PLAN	5 GAL.		
DG #	DWARF GOLDEN ARBORVITAE THUJA OCCIDENTALIS 'RHEINGOLD'	PER PLAN	5 GAL.	24"	24"
LB #	LIMESTONE BOULDER SAND -GREY - 6" TO 24"	PER PLAN	6"-24"	N/A	
GM #	GRAVEL MULCH 2'-3" RIVER ROCK	PER PLAN	2-3"	N/A	
SE #	STEEL EDGING	PER PLAN	N/A	3" AFG 6" BFG	N/A
RM #	RED SUNSET MAPLE ACER RUBRUM 'FRANKSRED'	PER PLAN	2" CALIPER		N/A

SITE PLAN 1" = 10'-0" | 1

kathleen day, architect
8535 ferry road
waynesville, oh 45068
617.331.2545
kathleendayarchitect@gmail.com

REGISTERED ARCHITECT PENNSYLVANIA KATHLEEN ANN DAY 03.27.17

A CHARTER COMMENTS ~ 04.12.17

CONTRACT DATE:
BUILDING TYPE: LIVE MAS - Large 50
PLAN VERSION: 11.12.15 ~ REV P
SITE NUMBER:
STORE NUMBER: TBD

TACO BELL

TBD Freeport Road
Natrona Heights, PA 15065

TACO BELL
LIVE MAS
LARGE50 - REVERSE

SIGN & LANDSCAPE PLAN

SD0.0

PERMIT PLOT DATE: